

Роза Шале

Шале № 10 Superior

Общая площадь: 600,3 м²

Одноместное размещение:
- для 9 человек

Двухместное размещение:
- для 9 человек

Удобства:
4 Double-кровать, 1 Twin-кровать, сейф, терраса с бочкой, гостиная с бильярдом

План шале:

0 этаж

①	Прихожая	5,10 м ²
②	Вестибюль	16,25 м ²
③	Спальня (МГН)	14,94 м ²
④	Общая комната	55,11 м ²
⑤	Лестничный холл	16,8 м ²
⑥	Санузел	4,31 м ²
⑦	Санузел для МГН	5,89 м ²
⑧	Подсобное помещение	2,50 м ²
⑨	Коридор	7,87 м ²
⑩	Комната персонала	5,67 м ²
⑪	Санузел для персонала	4,32 м ²
⑫	Постирочная	4,60 м ²
⑬	Гараж на 2 машины	48,00 м ²
⑭	Балкон	8,50 м ²


1 этаж

①	Прихожая	33,30 м ²
②	Коридор	16,20 м ²
③	Лестничный холл	16,80 м ²
④	Жилая комната	13,00 м ²
⑤	Жилая комната	11,50 м ²
⑥	Холл	2,70 м ²
⑦	Санузел	4,77 м ²
⑧	Жилая комната	11,50 м ²
⑨	Жилая комната	14,40 м ²
⑩	Холл	2,70 м ²
⑪	Санузел	4,93 м ²
⑫	Жилая комната	19,90 м ²
⑬	Санузел	4,32 м ²
⑭	Комната хранения лыж	5,7 м ²
⑮	Бойлерная	9,68 м ²
⑯	Открытая терраса	67,49 м ²
⑰	Балкон	9,10 м ²
⑱	Балкон	9,10 м ²

2 этаж

①	Лестничный холл	16,80 м ²
②	Коридор	10,90 м ²
③	Гостиная, бильярдная	68,04 м ²
④	Балкон	10,10 м ²
⑤	Кладовая	14,75 м ²
⑥	Санузел	3,96 м ²
⑦	Жилая комната	20,00 м ²
⑧	Кладовая грязного белья	10,00 м ²

0 этаж

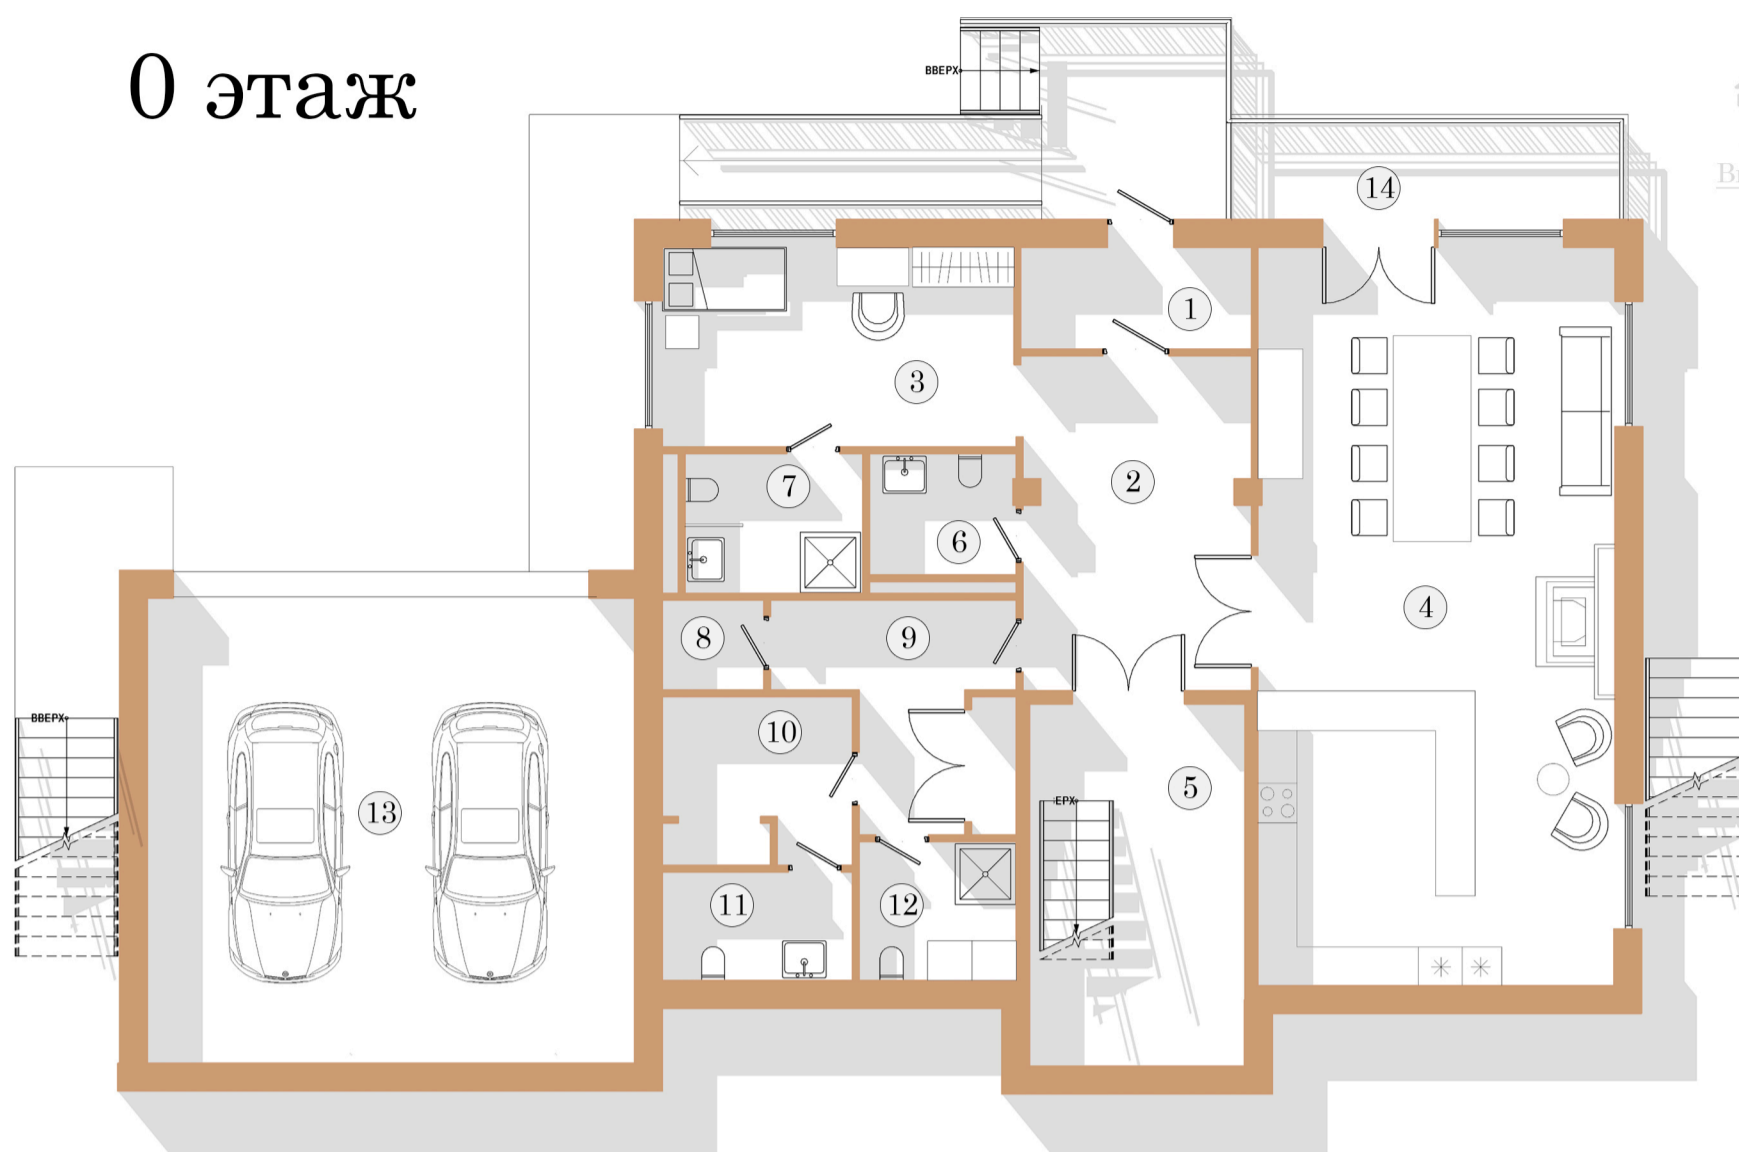

Вид на шале



Вид на горы

1 этаж



Вид на шале




Вид на горы



Вид на горы

2 этаж

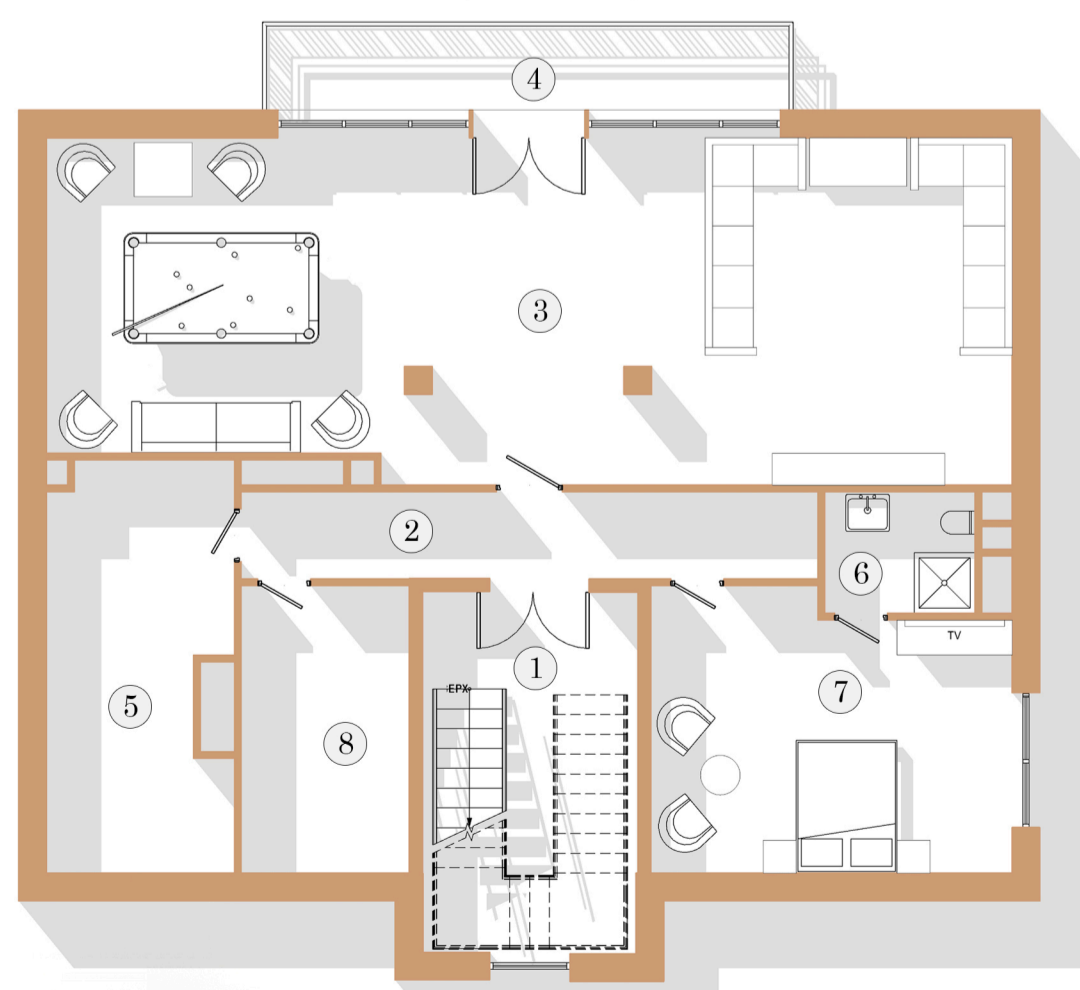

Вид на шале



Вид на горы



Вид на горы