

Роза Шале

Шале № 8 Comfort

Общая площадь: 562,5 м²

Одноместное размещение:
- для 10 человек

Двухместное размещение:
- для 12 человек

Удобства:
5 Double-кроватьей, 1 Twin-кровать, сауна, бочка, сейф

План шале:

0 этаж

①	Мастер-спальня	17,21 м ²
②	Санузел	5,02 м ²
③	Мастер-спальня	23,56 м ²
④	Санузел	5,59 м ²
⑤	Лестничный холл	16,8 м ²
⑥	Коридор	8,52 м ²
⑦	Комната персонала	8,82 м ²
⑧	Санузел	5,62 м ²
⑨	Кладовая уборочного инвентаря	3,04 м ²
⑩	Вестибюль	14,57 м ²
⑪	Прихожая	2,40 м ²
⑫	Прихожая	2,40 м ²
⑬	Комната отдыха	13,18 м ²
⑭	Сауна	4,73 м ²
⑮	Санузел	4,31 м ²
⑯	Бойлерная	21,01 м ²
⑰	Техническое помещение	18,20 м ²


1 этаж

①	Мастер-спальня	24,59 м ²
②	Санузел	5,59 м ²
③	Гостиная	33,26 м ²
④	Столовая	25,05 м ²
⑤	Кухня	19,07 м ²
⑥	Санузел	2,06 м ²
⑦	Балкон	33,02 м ²
⑧	Вестибюль	14,56 м ²
⑨	Лестничный холл	16,80 м ²
⑩	Прихожая	3,15 м ²
⑪	Гардеробная	6,08 м ²
⑫	Гараж на 2 машины	41,30 м ²


2 этаж

①	Лестничный холл	16,80 м ²
②	Коридор	5,94 м ²
③	Мастер-спальня	24,77 м ²
④	Санузел	5,41 м ²
⑤	Мастер-спальня	25,22 м ²
⑥	Санузел	4,77 м ²
⑦	Жилая комната	27,10 м ²
⑧	Балкон	13,46 м ²
⑨	Балкон	12,87 м ²
⑩	Мастер-спальня	24,59 м ²
⑪	Санузел	5,59 м ²
⑫	Балкон	6,43 м ²

0 этаж

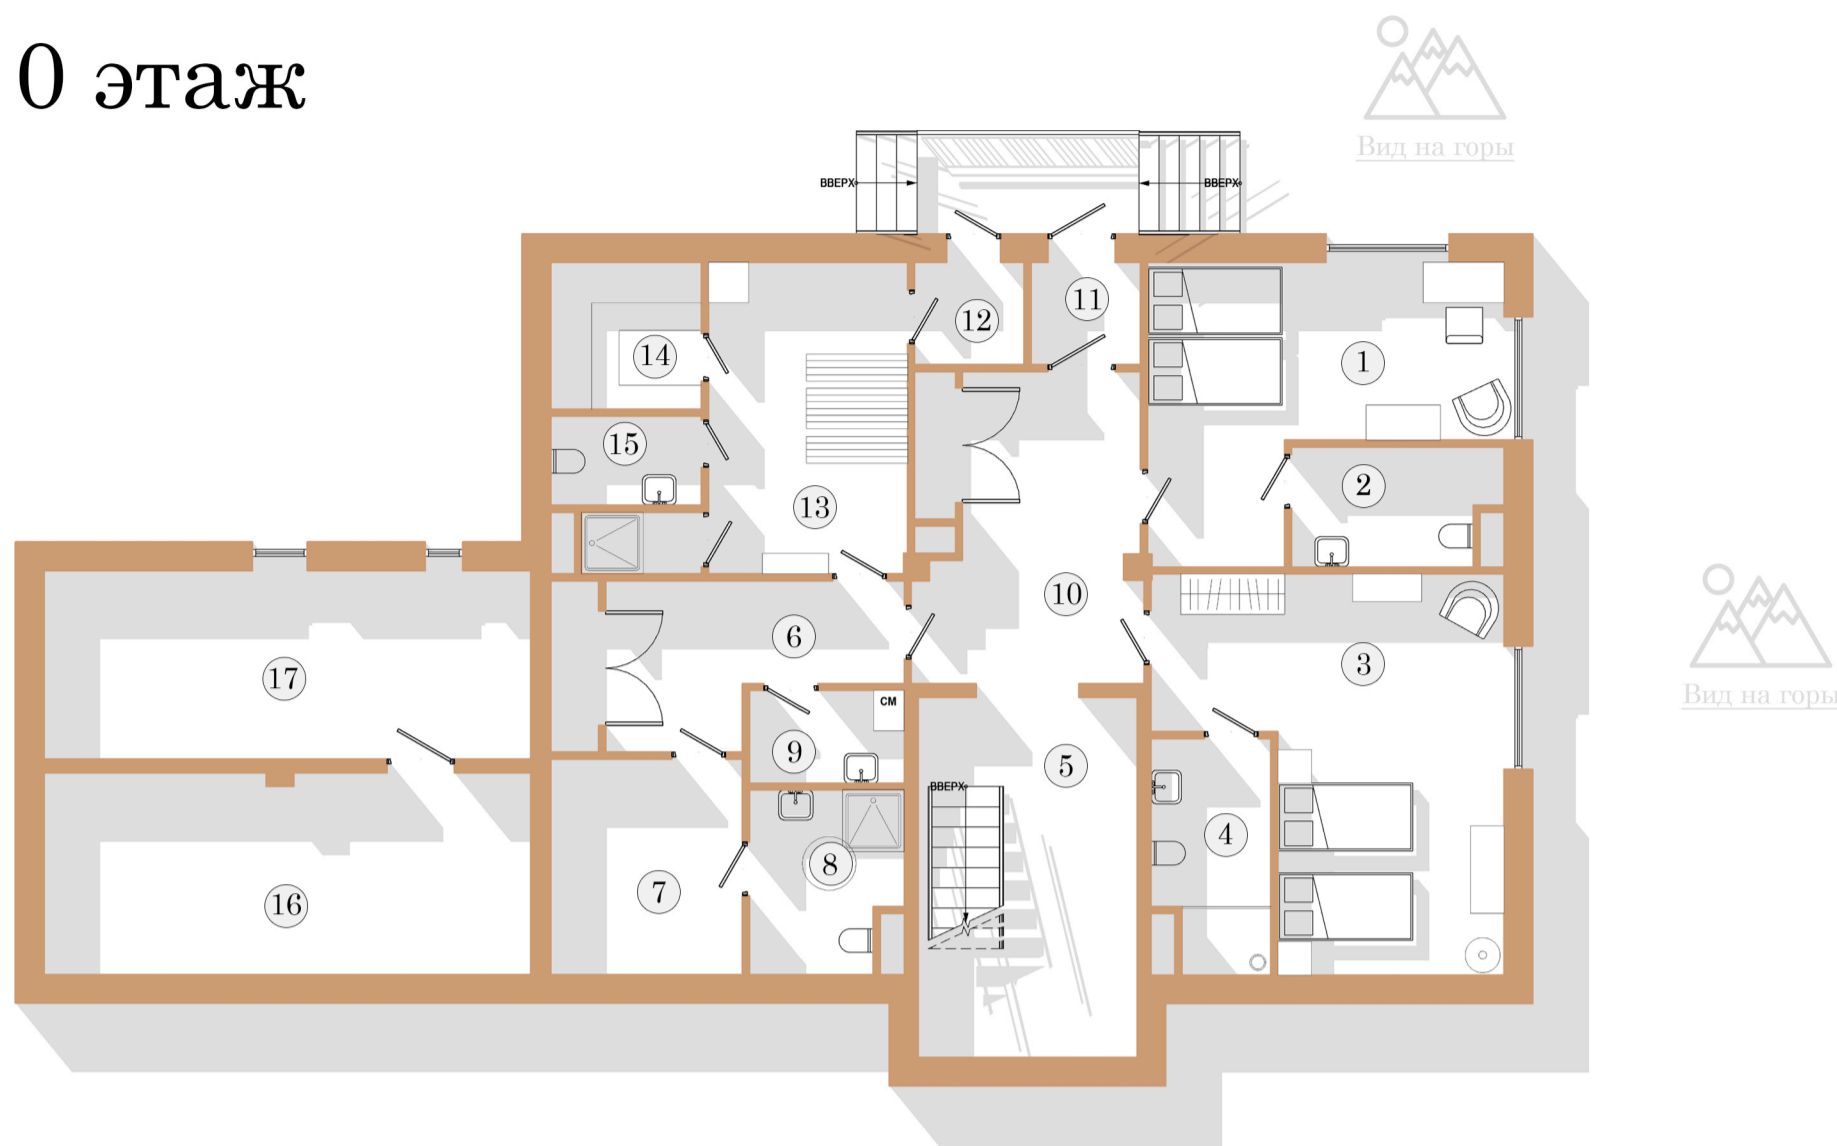

1 этаж

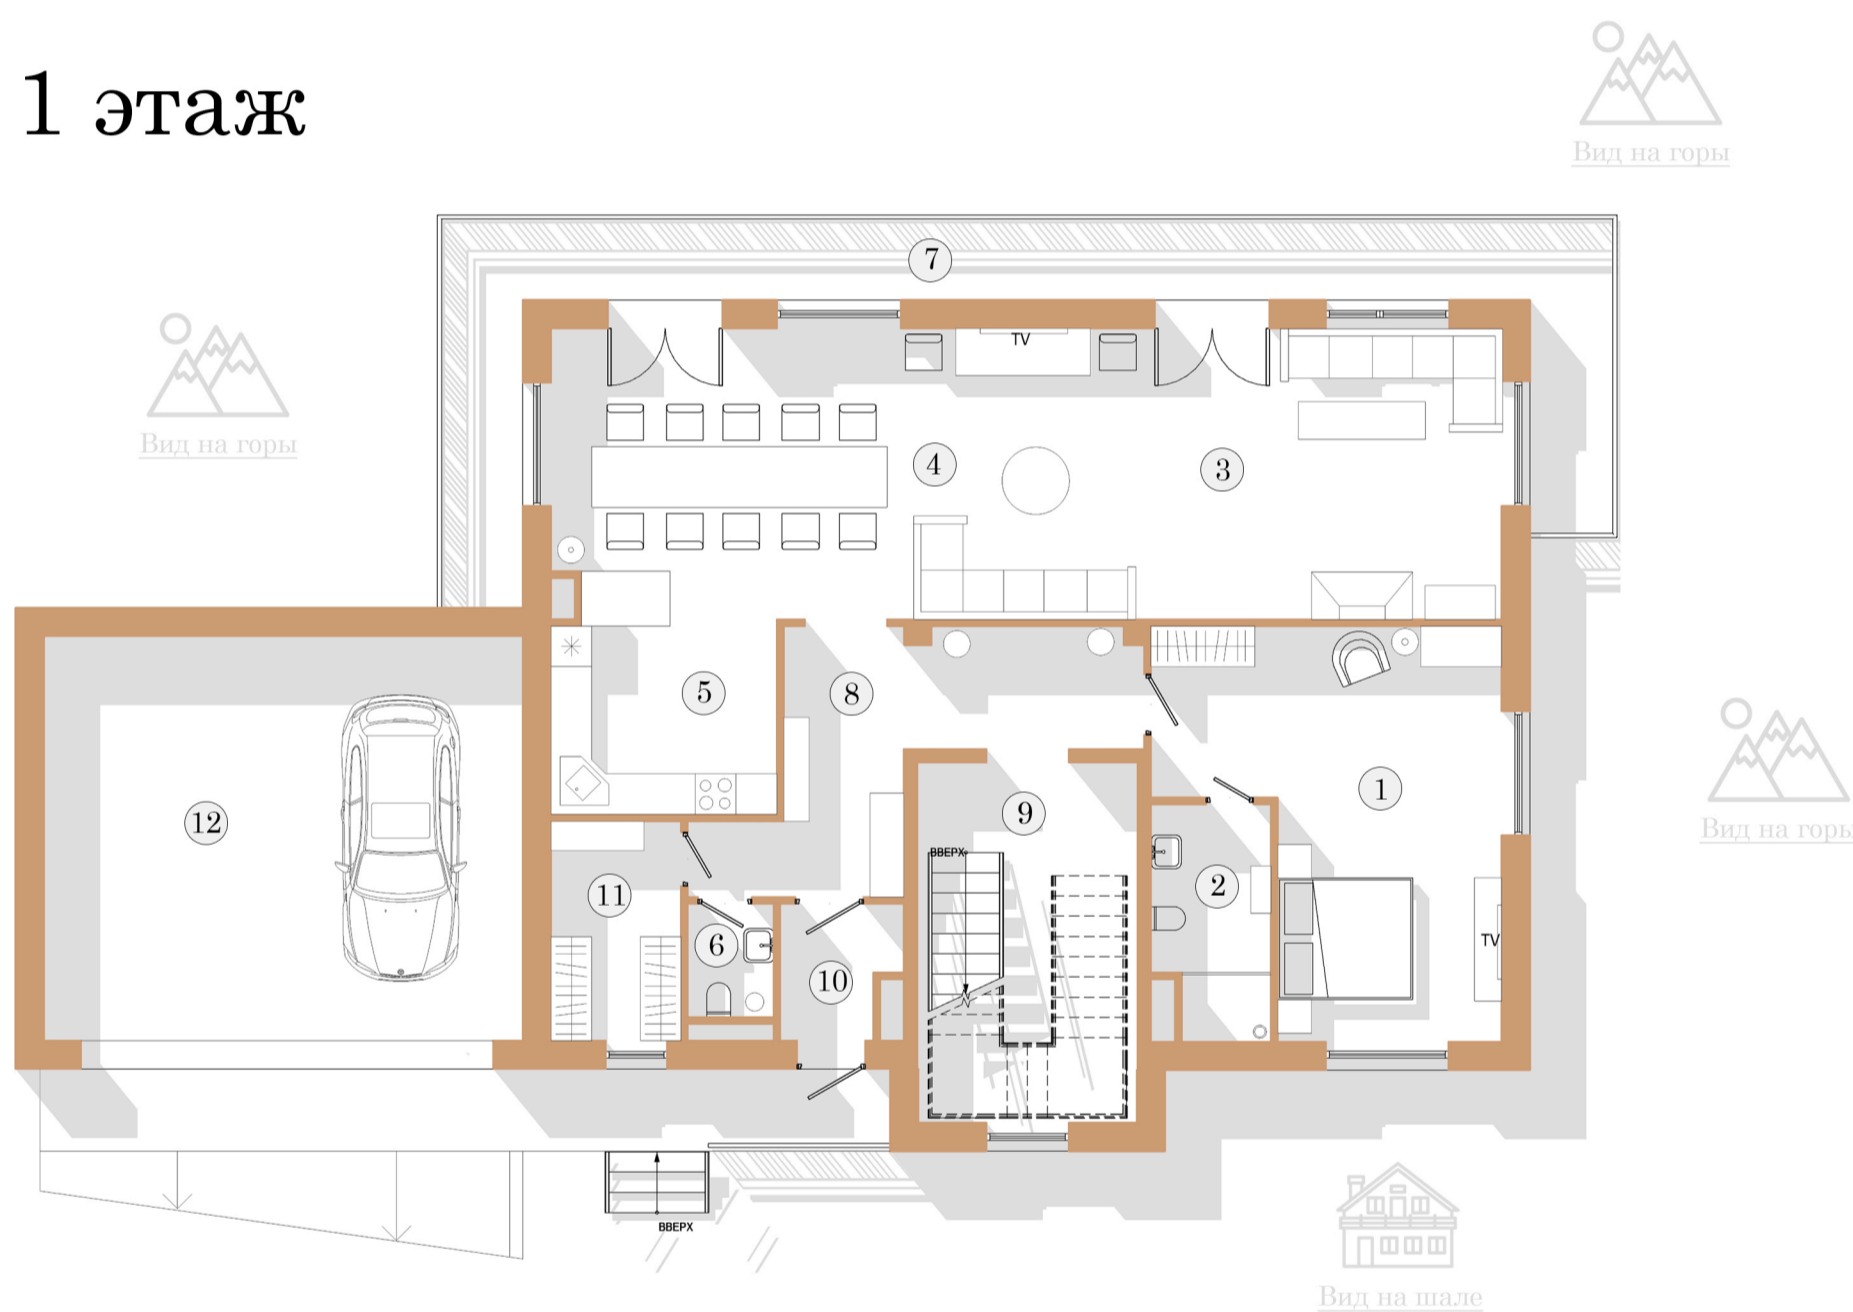

2 этаж

